




## Untergeschoss MFH Eigentum

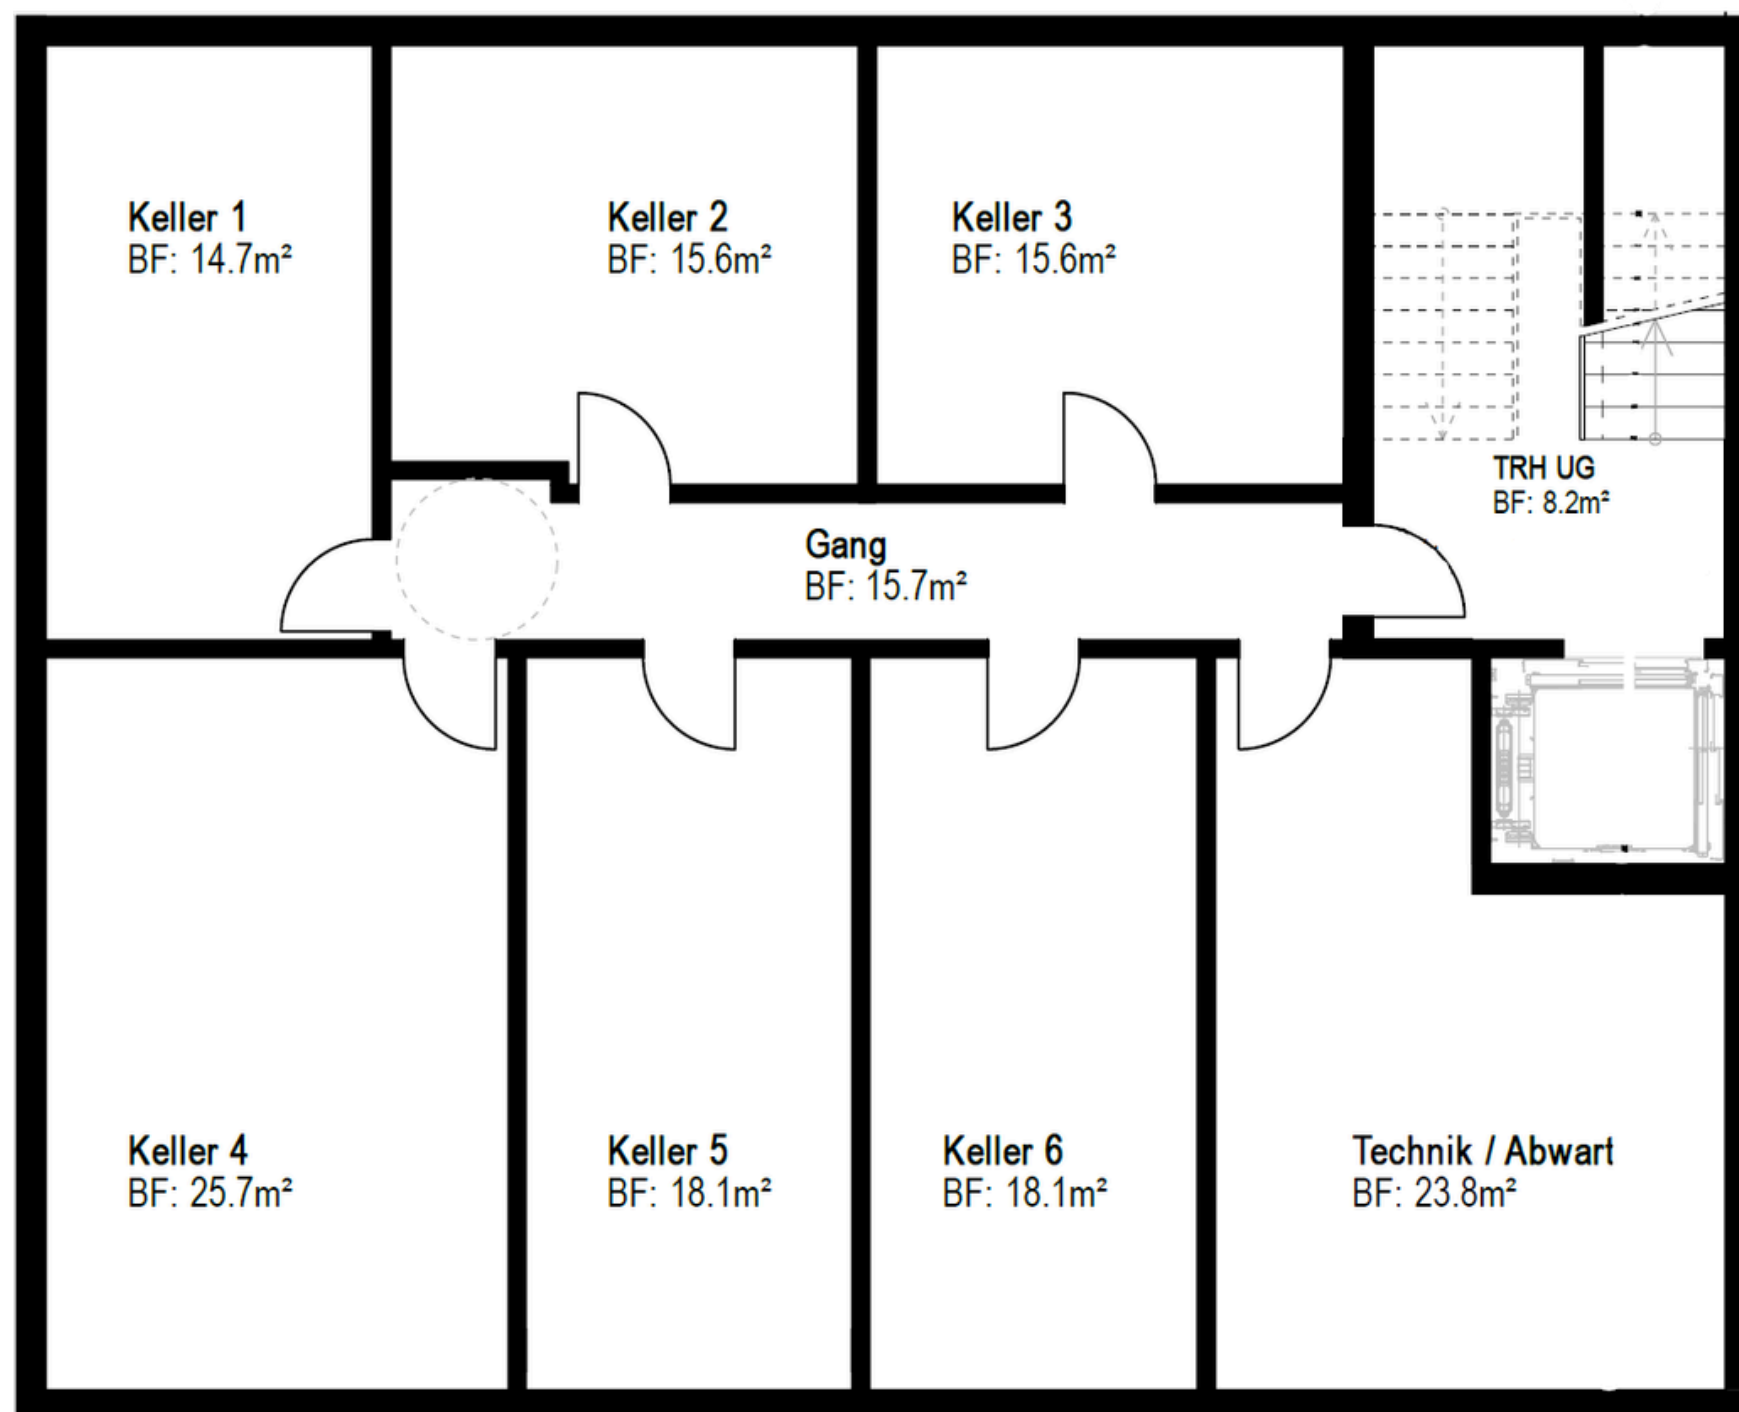

## Untergeschoss MFH Miete

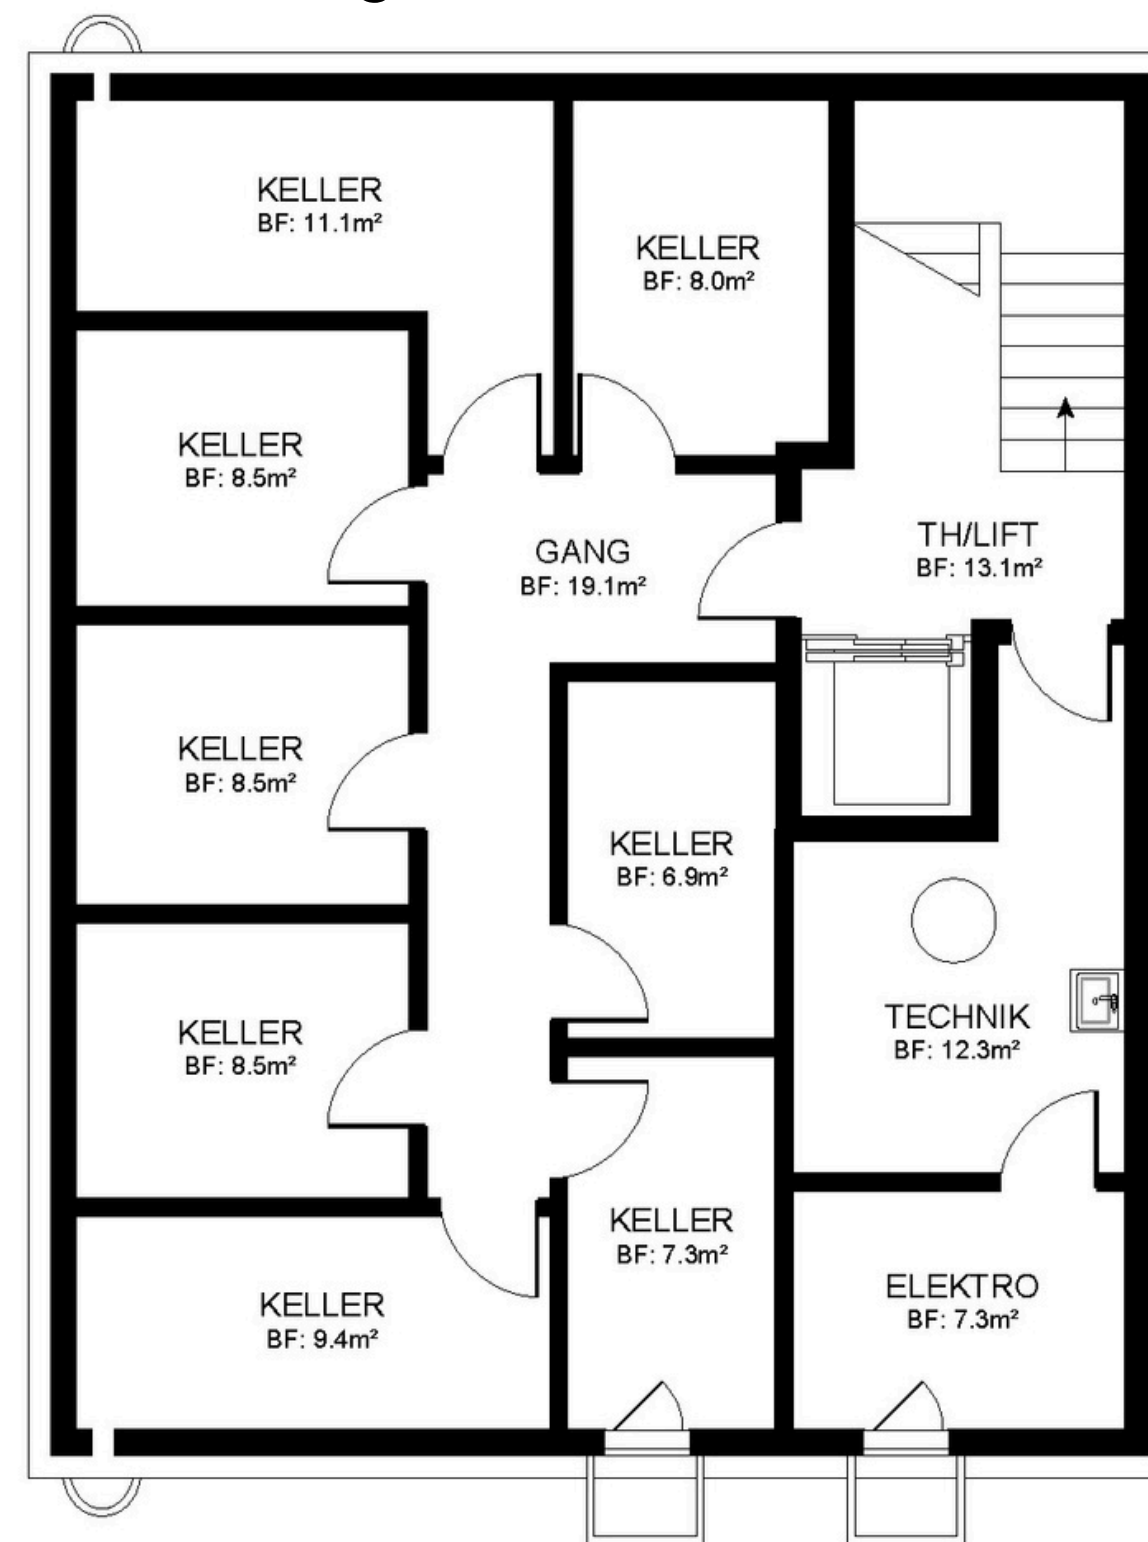

Untergeschoss DEFH

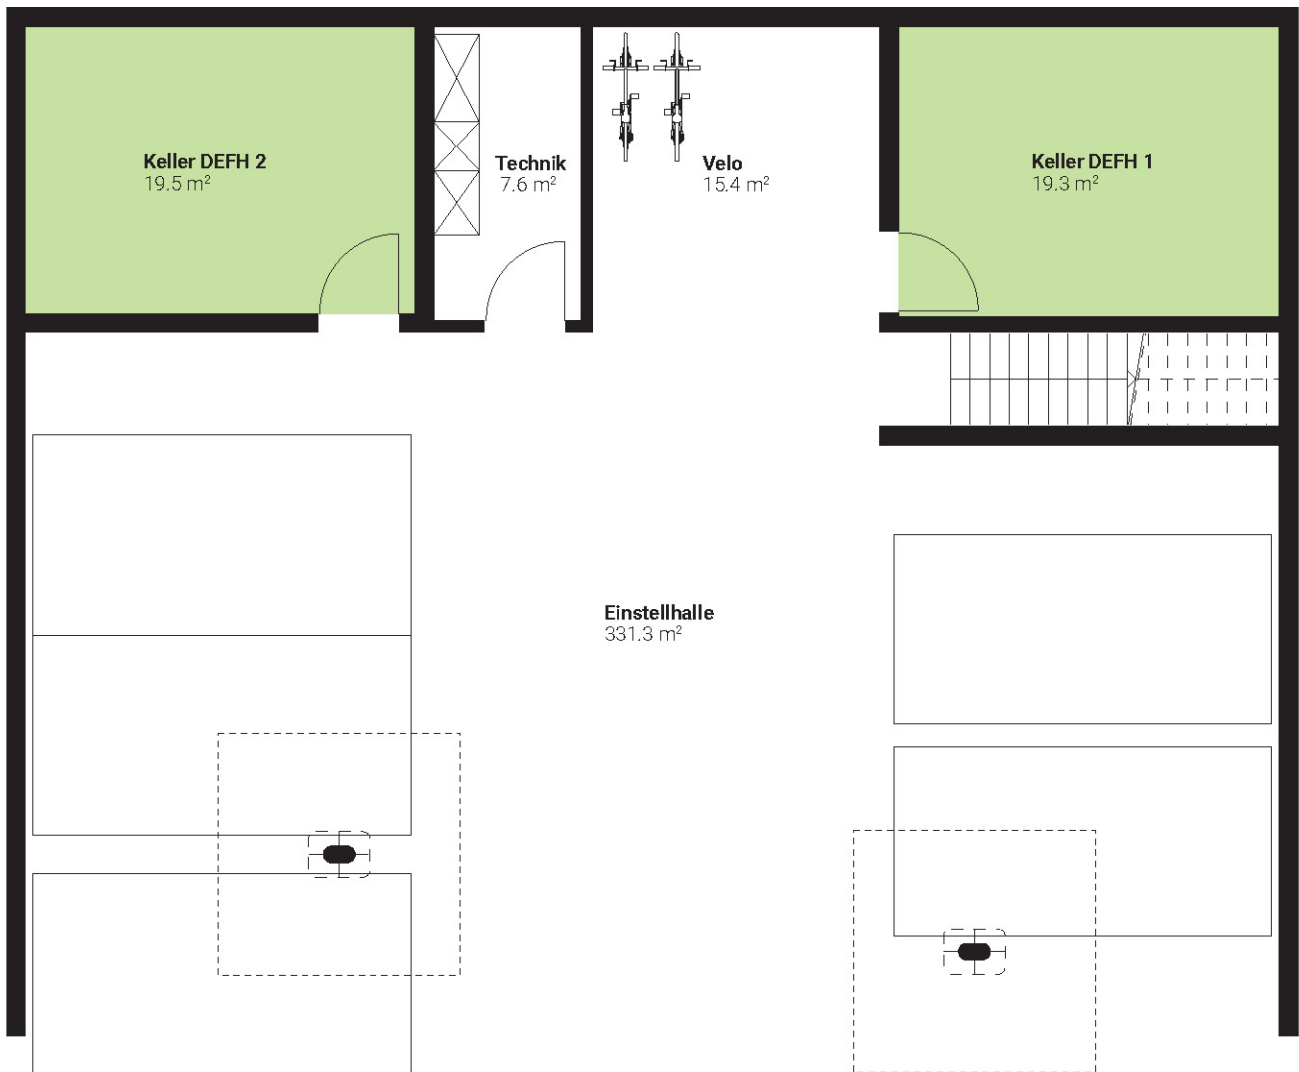

Änderungen und Abweichungen gegenüber den publizierten Angaben sowie dem Baubeschrieb bleiben ausdrücklich vorbehalten. Keine Haftung.