

Hauptstrasse 40 / Gartenweg – 8217 Wilchingen

MFH Wohnung 1

3.5 Zimmer

Erdgeschoss

Nettowoohnfläche: 84.2 m²



0 1 2 3 4 5 m
Massstab 1:100



Änderungen und Abweichungen gegenüber den publizierten Angaben sowie dem Baubeschrieb bleiben ausdrücklich vorbehalten. Keine Haftung.

Hauptstrasse 40 / Gartenweg – 8217 Wilchingen

MFH Wohnung 2/4

3.5 Zimmer

1./2. Obergeschoss

Nettowoohnfläche: 99.2 m²



0 1 2 3 4 5 m
Massstab 1:100



Änderungen und Abweichungen gegenüber den publizierten Angaben sowie dem Baubeschrieb bleiben ausdrücklich vorbehalten. Keine Haftung.

Hauptstrasse 40 / Gartenweg – 8217 Wilchingen

MFH Wohnung 3/5

3.5 Zimmer

1./2. Obergeschoss

Nettowoohnfläche: 79.2 m²



Masstab 1:100

Änderungen und Abweichungen gegenüber den publizierten Angaben sowie dem Baubeschrieb bleiben ausdrücklich vorbehalten. Keine Haftung.

Hauptstrasse 40 / Gartenweg – 8217 Wilchingen

MFH Wohnung 6

3.5 Zimmer

1./2 Dachgeschoss	1.DG	2. DG	Total
Nettowoohnfläche:	81.2 m ²	11.7 m ²	92.9 m ²

1. Dachgeschoss



0 1 2 3 4 5 m
Massstab 1:100



Änderungen und Abweichungen gegenüber den publizierten Angaben sowie dem Baubeschrieb bleiben ausdrücklich vorbehalten. Keine Haftung.


Hauptstrasse 40 / Gartenweg – 8217 Wilchingen

MFH Wohnung 6

3.5 Zimmer

1./2 Dachgeschoss	1.DG	2. DG	Total
Nettowoohnfläche:	81.2 m ²	11.7 m ²	92.9 m ²

2. Dachgeschoss

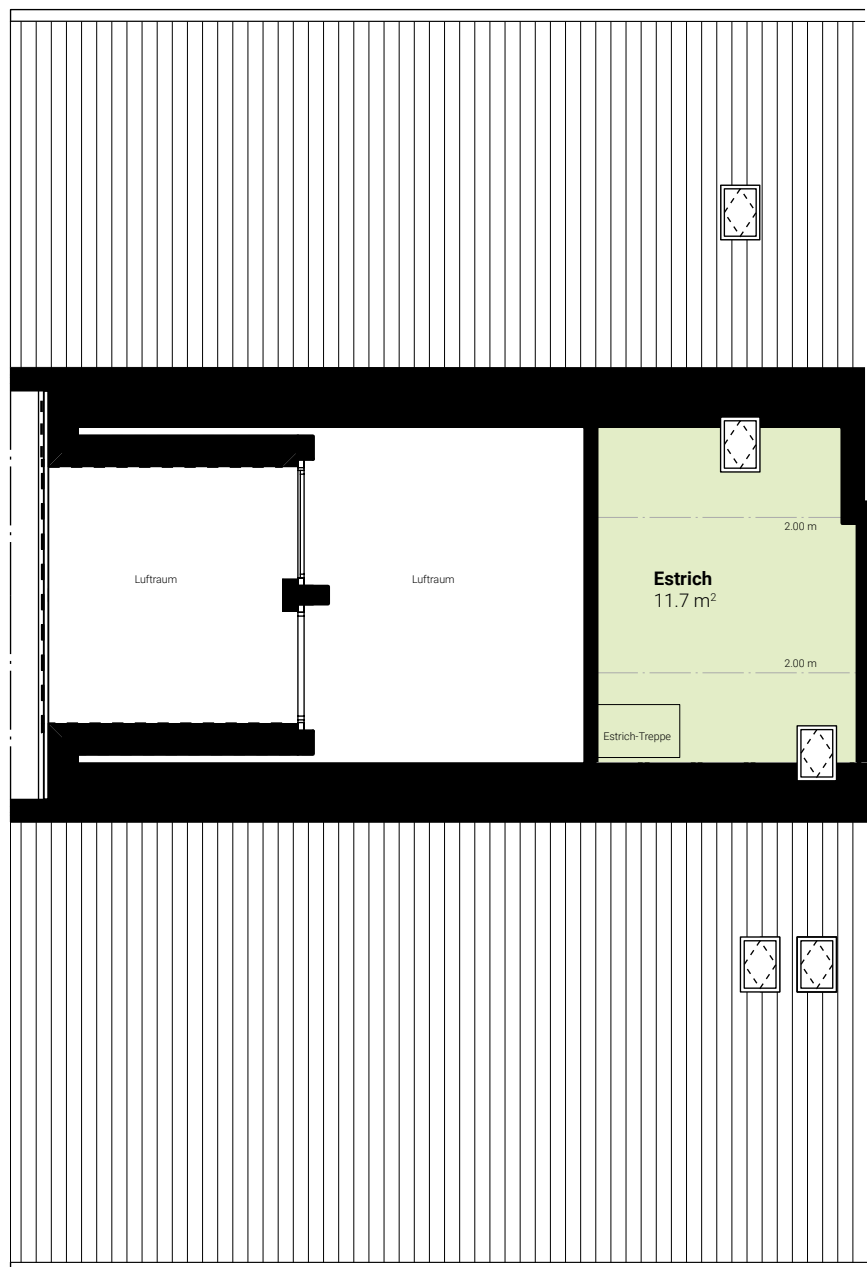

0 1 2 3 4 5 m
Massstab 1:100



Änderungen und Abweichungen gegenüber den publizierten Angaben sowie dem Baubeschrieb bleiben ausdrücklich vorbehalten. Keine Haftung.

Hauptstrasse 40 / Gartenweg – 8217 Wilchingen

MFH Wohnung 7

4.5 Zimmer

1./2 Dachgeschoss	1.DG	2. DG	Total
Nettowohnfläche:	111.0 m ²	31.9 m ²	142.9 m ²

1. Dachgeschoss



0 1 2 3 4 5 m
Massstab 1:100



Änderungen und Abweichungen gegenüber den publizierten Angaben sowie dem Baubeschrieb bleiben ausdrücklich vorbehalten. Keine Haftung.


Hauptstrasse 40 / Gartenweg – 8217 Wilchingen

MFH Wohnung 7

4.5 Zimmer

1./2 Dachgeschoss	1.DG	2. DG	Total
Nettowohnfläche:	111.0 m ²	31.9 m ²	142.9 m ²

2. Dachgeschoss

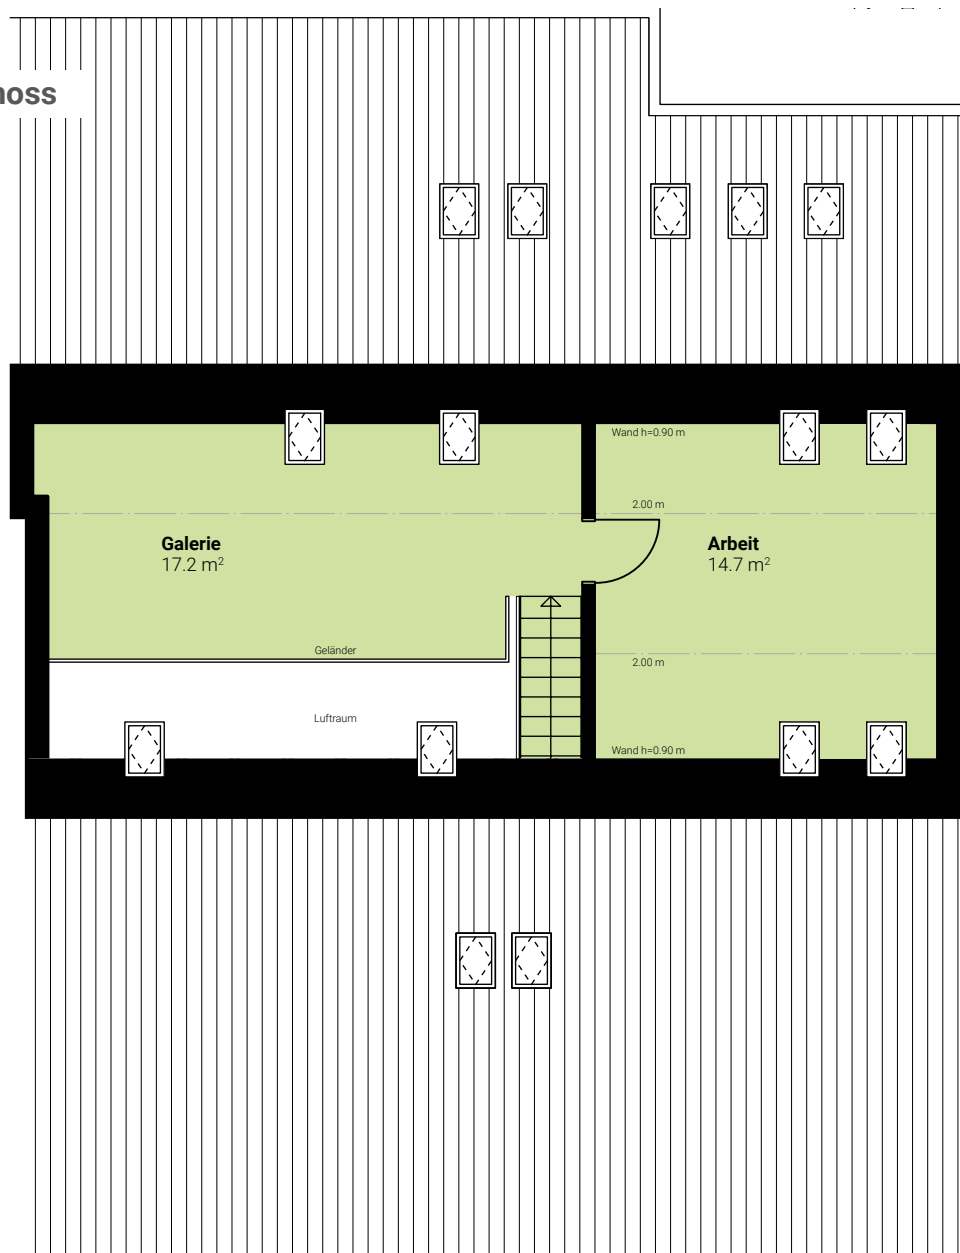

0 1 2 3 4 5 m
Massstab 1:100



Änderungen und Abweichungen gegenüber den publizierten Angaben sowie dem Baubeschrieb bleiben ausdrücklich vorbehalten. Keine Haftung.


Hauptstrasse 40 / Gartenweg – 8217 Wilchingen

MFH Wohnung 8


4.5 Zimmer

Erd- bis 2. Obergeschoss	EG	1. OG	2. OG	Total
Nettowoohnfläche:	42.5 m ²	29.1 m ²	42.8 m ²	114.4 m ²


Erdgeschoss

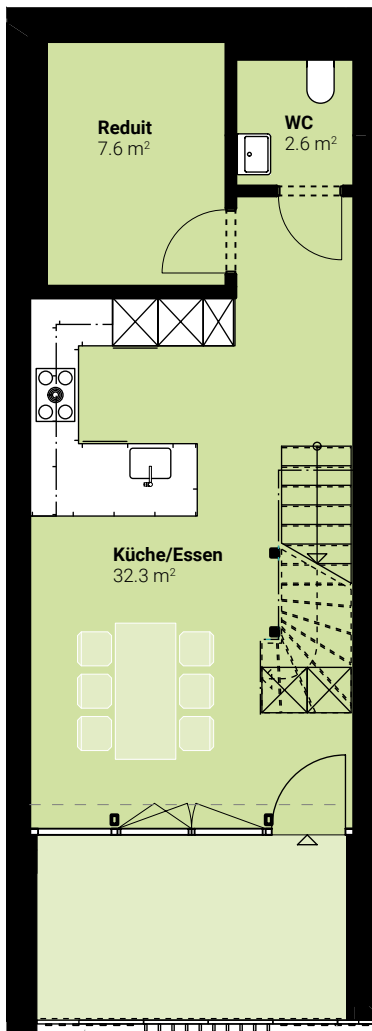

1. Obergeschoss

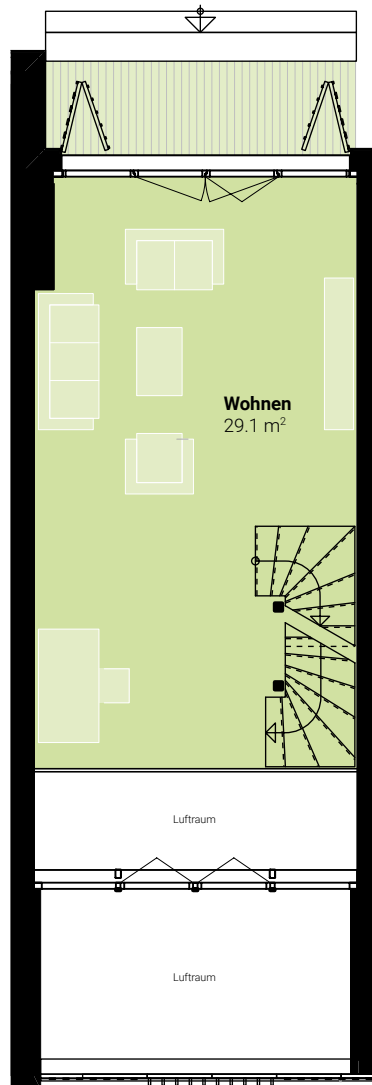

2. Obergeschoss

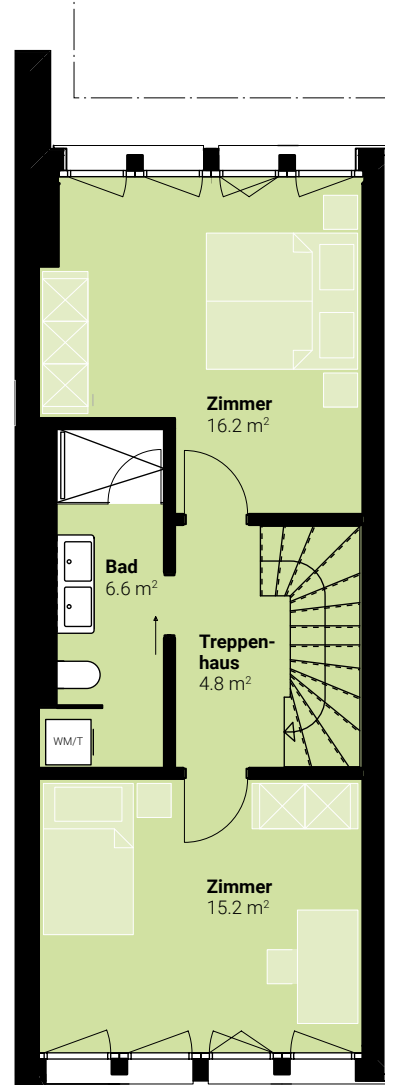

0 1 2 3 4 5 m
Massstab 1:100



Änderungen und Abweichungen gegenüber den publizierten Angaben sowie dem Baubeschrieb bleiben ausdrücklich vorbehalten. Keine Haftung.