


Hauptstrasse 40 / Gartenweg – 8217 Wilchingen

## MFH Wohnung 8


4.5 Zimmer

Erd- bis 2. Obergeschoss	EG	1. OG	2. OG	Total
Nettowoohnfläche:	42.5 m <sup>2</sup>	29.1 m <sup>2</sup>	42.8 m <sup>2</sup>	114.4 m <sup>2</sup>


### Erdgeschoss

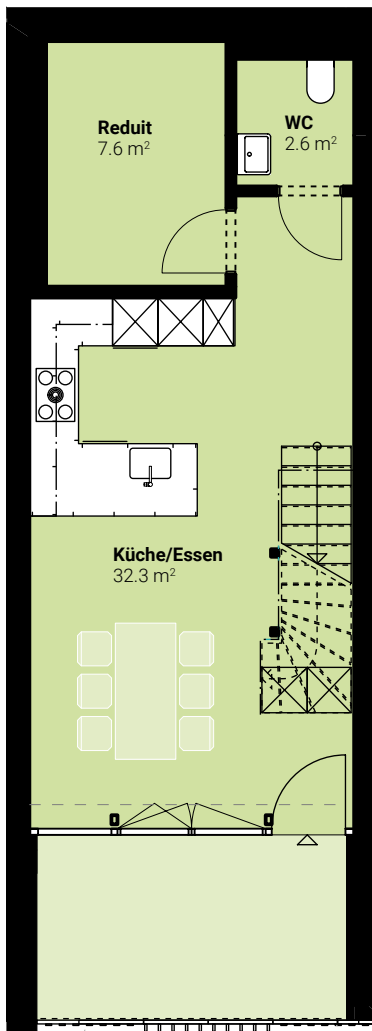

### 1. Obergeschoss

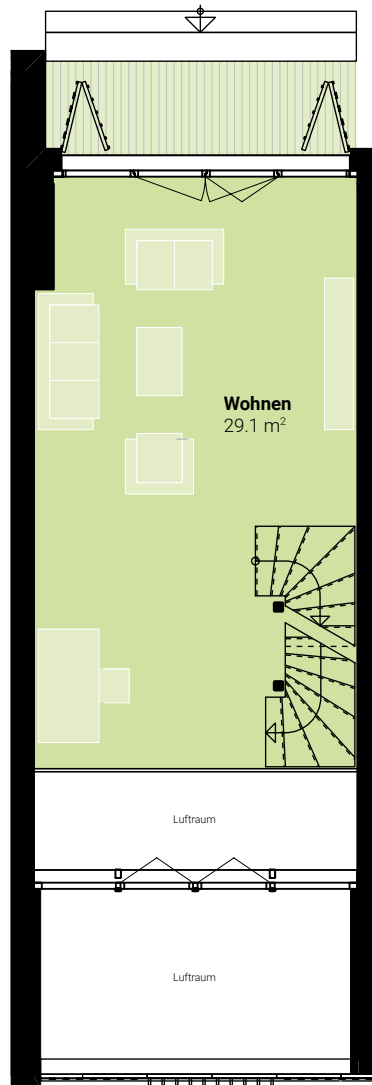

### 2. Obergeschoss

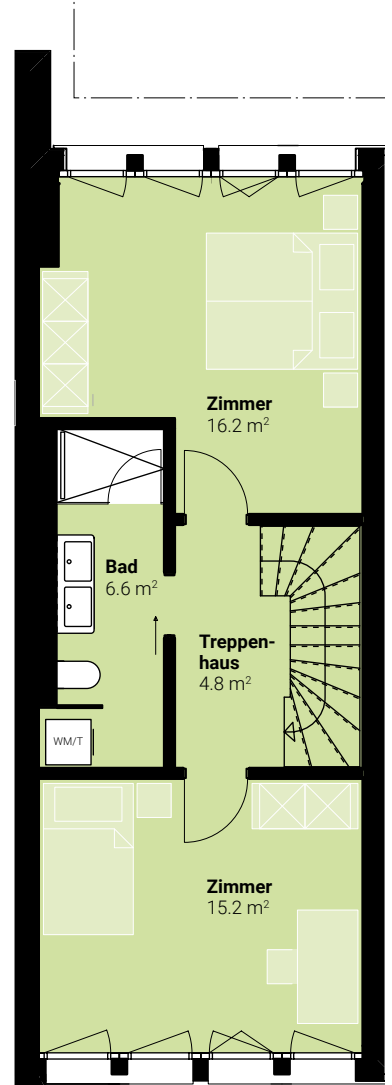

0 1 2 3 4 5 m  
Massstab 1:100



Änderungen und Abweichungen gegenüber den publizierten Angaben sowie dem Baubeschrieb bleiben ausdrücklich vorbehalten. Keine Haftung.