

Hauptstrasse 40 / Gartenweg – 8217 Wilchingen

MFH Wohnung 7

4.5 Zimmer

1./2 Dachgeschoss	1.DG	2. DG	Total
Nettowoohnfläche:	111.0 m ²	31.9 m ²	142.9 m ²

1. Dachgeschoss



0 1 2 3 4 5 m
Massstab 1:100



Änderungen und Abweichungen gegenüber den publizierten Angaben sowie dem Baubeschrieb bleiben ausdrücklich vorbehalten. Keine Haftung.


Hauptstrasse 40 / Gartenweg – 8217 Wilchingen

MFH Wohnung 7

4.5 Zimmer

1./2 Dachgeschoss	1.DG	2. DG	Total
Nettowoohnfläche:	111.0 m ²	31.9 m ²	142.9 m ²

2. Dachgeschoss

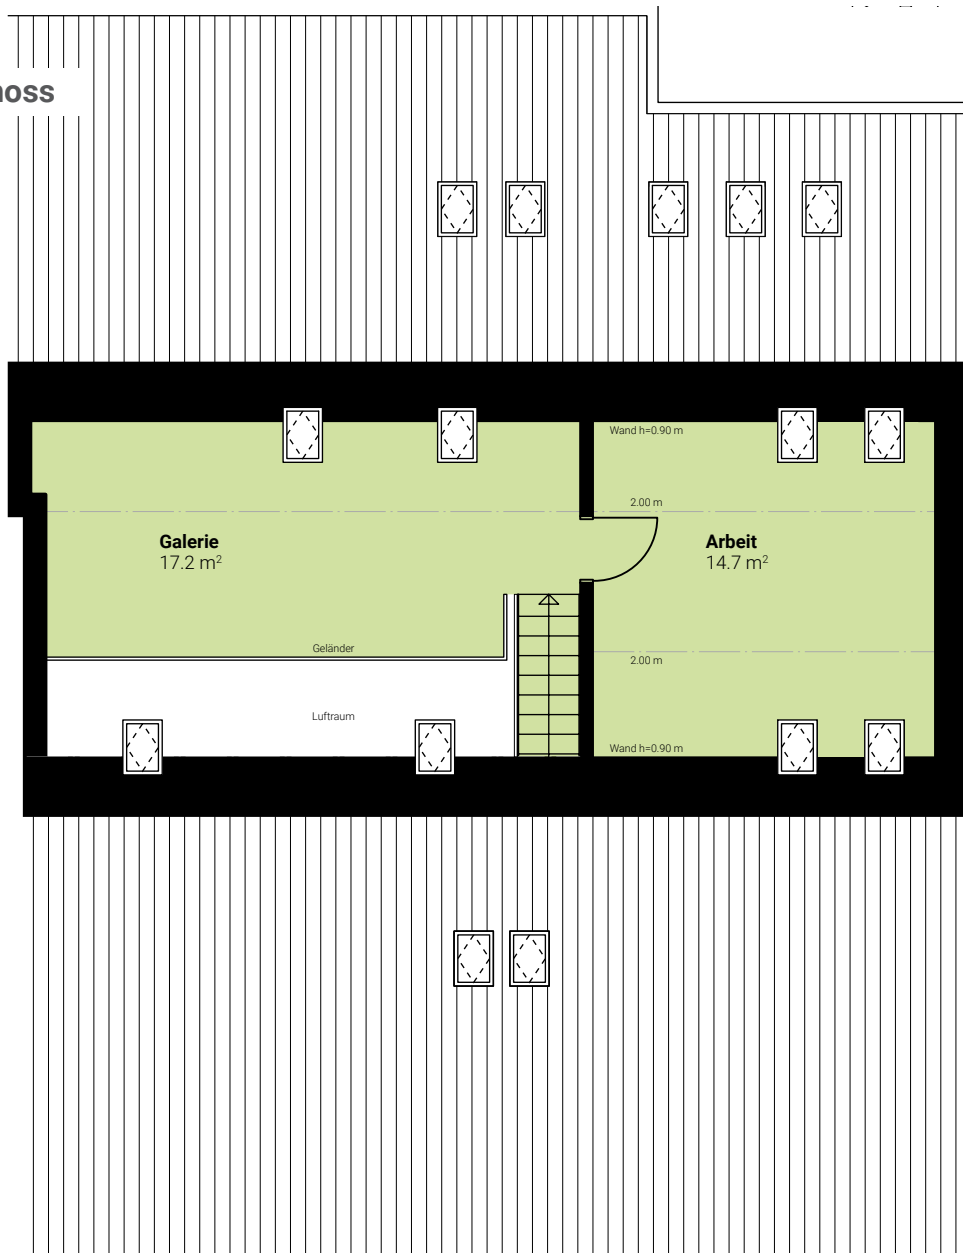

0 1 2 3 4 5 m
Massstab 1:100



Änderungen und Abweichungen gegenüber den publizierten Angaben sowie dem Baubeschrieb bleiben ausdrücklich vorbehalten. Keine Haftung.