

Hauptstrasse 40 / Gartenweg – 8217 Wilchingen

MFH Wohnung 6

3.5 Zimmer

1./2 Dachgeschoss	1.DG	2. DG	Total
Nettowoohnfläche:	81.2 m ²	11.7 m ²	92.9 m ²

1. Dachgeschoss



0 1 2 3 4 5 m
Massstab 1:100



Änderungen und Abweichungen gegenüber den publizierten Angaben sowie dem Baubeschrieb bleiben ausdrücklich vorbehalten. Keine Haftung.


Hauptstrasse 40 / Gartenweg – 8217 Wilchingen

MFH Wohnung 6

3.5 Zimmer

1./2 Dachgeschoss	1.DG	2. DG	Total
Nettowoohnfläche:	81.2 m ²	11.7 m ²	92.9 m ²

2. Dachgeschoss

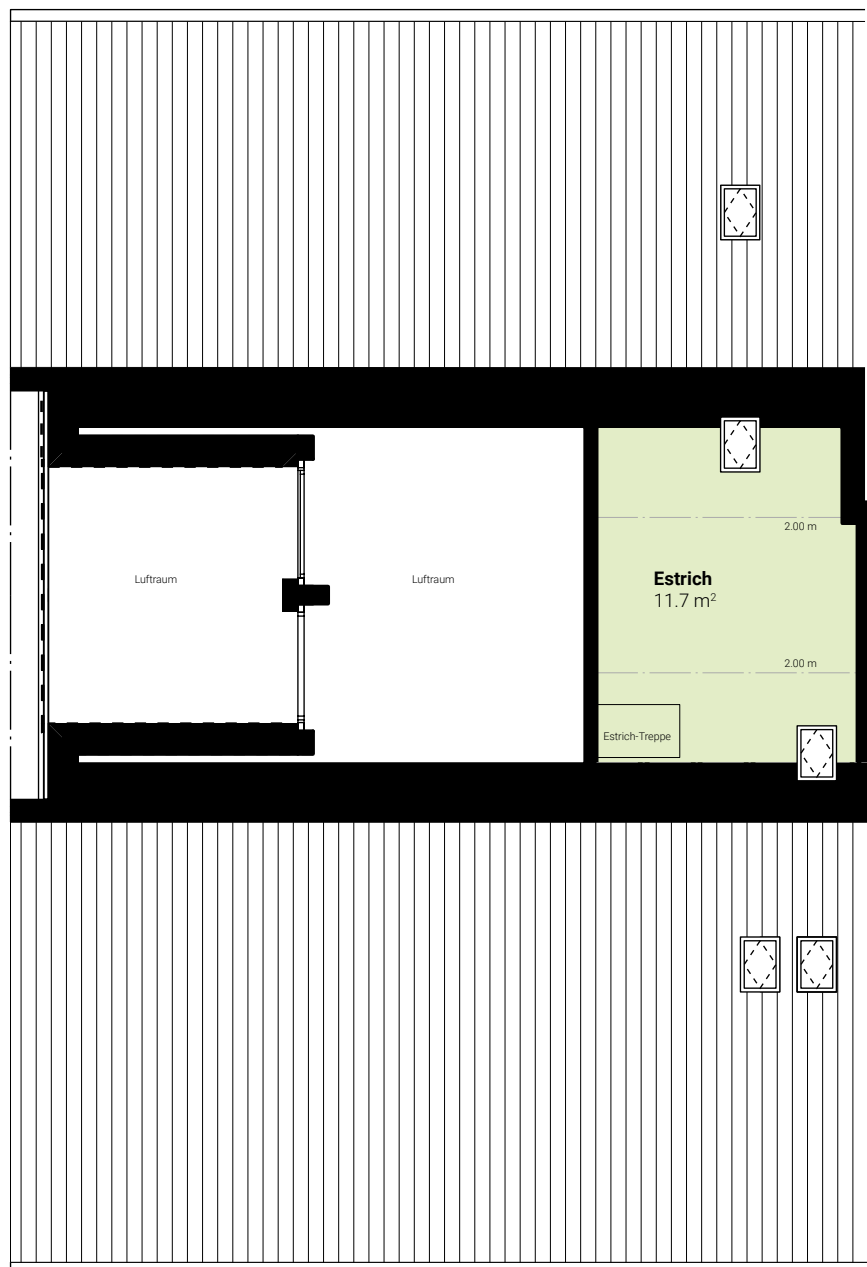

0 1 2 3 4 5 m
Massstab 1:100



Änderungen und Abweichungen gegenüber den publizierten Angaben sowie dem Baubeschrieb bleiben ausdrücklich vorbehalten. Keine Haftung.